


ADVERTENCIA LEGAL: Tenga en cuenta que el presente documento no es definitivo y ha sido elaborado a partir del Proyecto Básico del edificio, por lo que puede sufrir modificaciones por exigencias técnicas, ajustándose en todo caso al Proyecto de Ejecución Final. La ubicación de aparatos sanitarios y mobiliario de cocina podrá modificarse por razones técnicas. El resto del mobiliario no está incluido. Toda la información referida en el RD 515/89 de abril y en el Decreto andaluz 218/2005, de 11 de noviembre de 2004, de información al consumidor y arrendamiento de viviendas de Andalucía, se encuentra a su disposición en nuestras oficinas.


Célere

● CALA SERENA

Mijas Costa

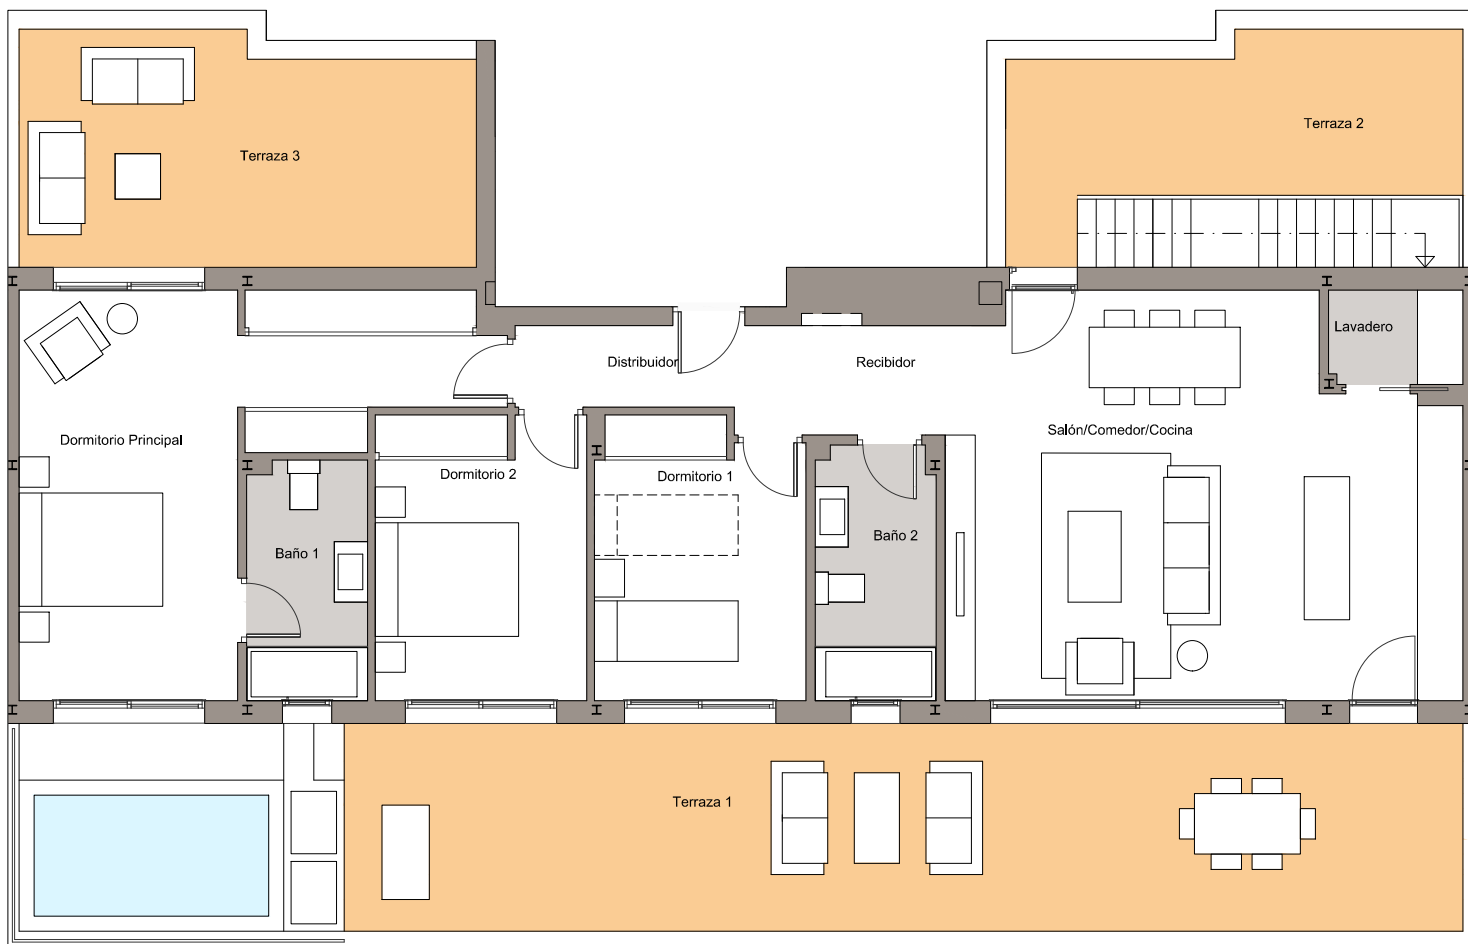


Planta vivienda

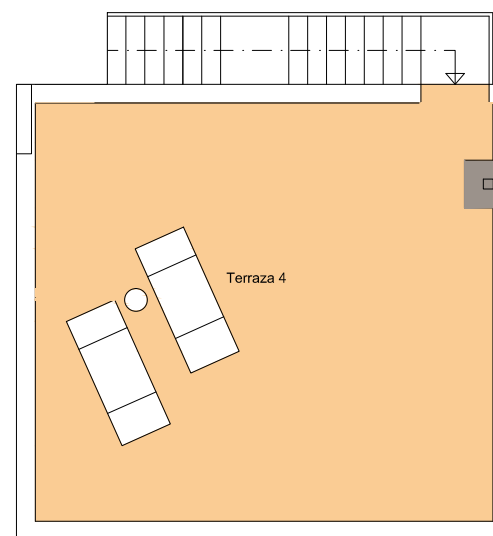


Planta solarium

Plano de conjunto

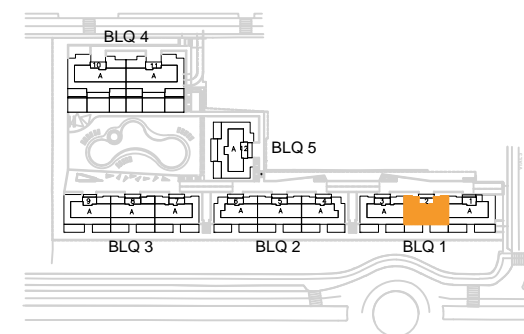

Cuadro de superficies

Recibidor	4.47 m ²
Distribuidor	3.13 m ²
Salón-Comedor-Cocina	34.12 m ²
Lavadero	2.21 m ²
Dormitorio Principal	21.89 m ²
Dormitorio 1	10.09 m ²
Dormitorio 2	10.52 m ²
Baño 1	5.02 m ²
Baño 2	5.31 m ²
Terraza 1	52.53 m ²
Terraza 2	17.85 m ²
Terraza 3	17.85 m ²
Terraza 4	33.68 m ²
<hr/>	
Superficie útil de vivienda:	96.00 m ²
Superficie útil S/D J.A. 218/2005:	106.44 m ²
<hr/>	
Superficie útil de terraza:	121.00 m ²
<hr/>	
Superficie const. de vivienda c.c.:	136.00 m ²
Superficie const. de vivienda c.c. S/D J.A. 218/2005:	159.55 m ²

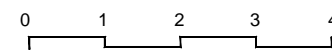

PORTAL 2 . PLANTA 3 . LETRA A

Nº Edición: 03

Fecha: Octubre 2018

C/ Avda. Sierra de las Nieves. Málaga 29651. 900 10 20 80. viacelere.com

vía
célere
Casas que innovan tu vida