


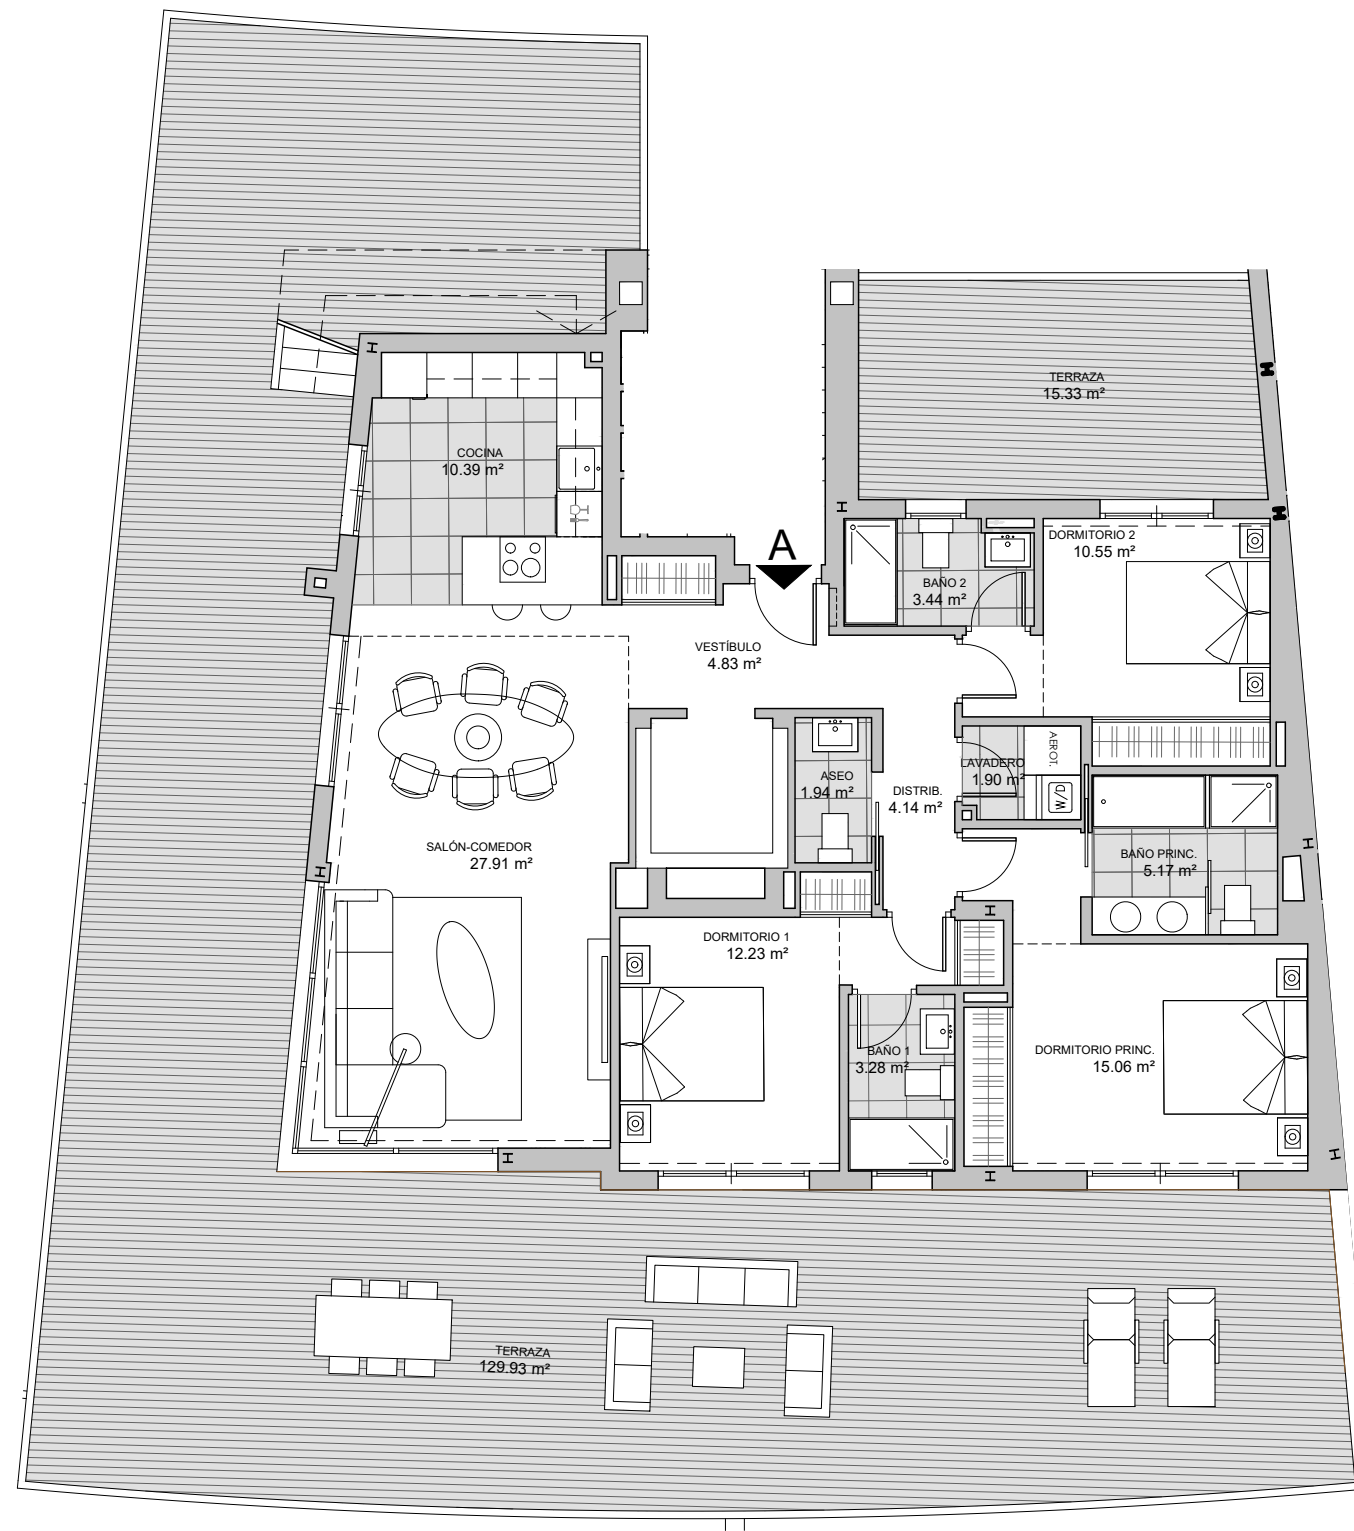

ESCALA GRÁFICA  
0 0.5 1 2 3m




**SUPERFICIES**

m<sup>2</sup>

Superficie construida interior + PPZC	135.78
Superficie construida exterior	237.41
<b>Total construida</b>	<b>373.19</b>
DECRETO 218/2005	
Superficie útil	110.91
Superficie construida	167.07

Ubicación de la Vivienda

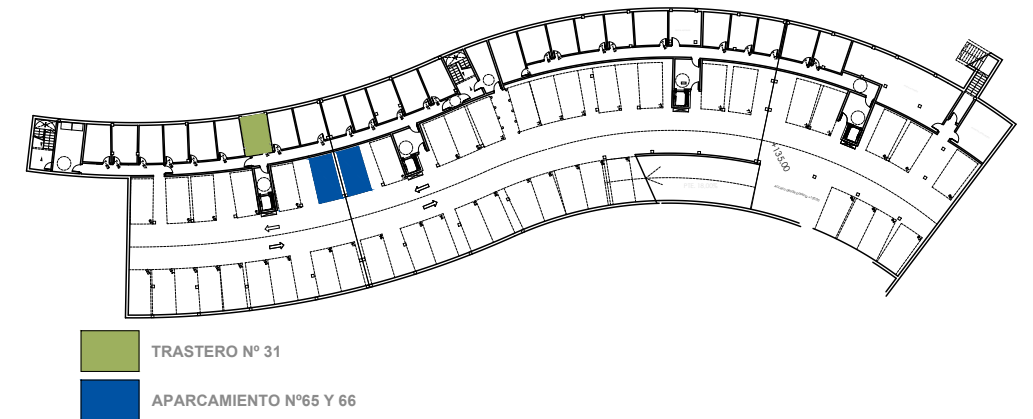

**-3DORMITORIOS-**  
**Bloque 2 Portal 3**  
**P3-A**

Parcela H Urb. Cortijo Colorado  
Mijas, Málaga.

Imágenes no contractuales y meramente ilustrativas sujetas a modificaciones de orden técnico, jurídico o comercial de la dirección facultativa o autoridad competente. Las infografías de las fachadas, elementos comunes y restantes espacios orientativos y podrán ser objeto de verificación o modificación en los proyectos técnicos. El mobiliario de las infografías interiores no está incluido y el equipamiento de las viviendas será el indicado en la correspondiente memoria de calidades. La certificación energética se corresponde con la establecida en proyecto en trámite. Toda la información y entrega de documentación se hará según lo establecido en el REAL Decreto 515/1989 y demás normas que pudieran complementario ya sean de carácter estatal o autonómico.