


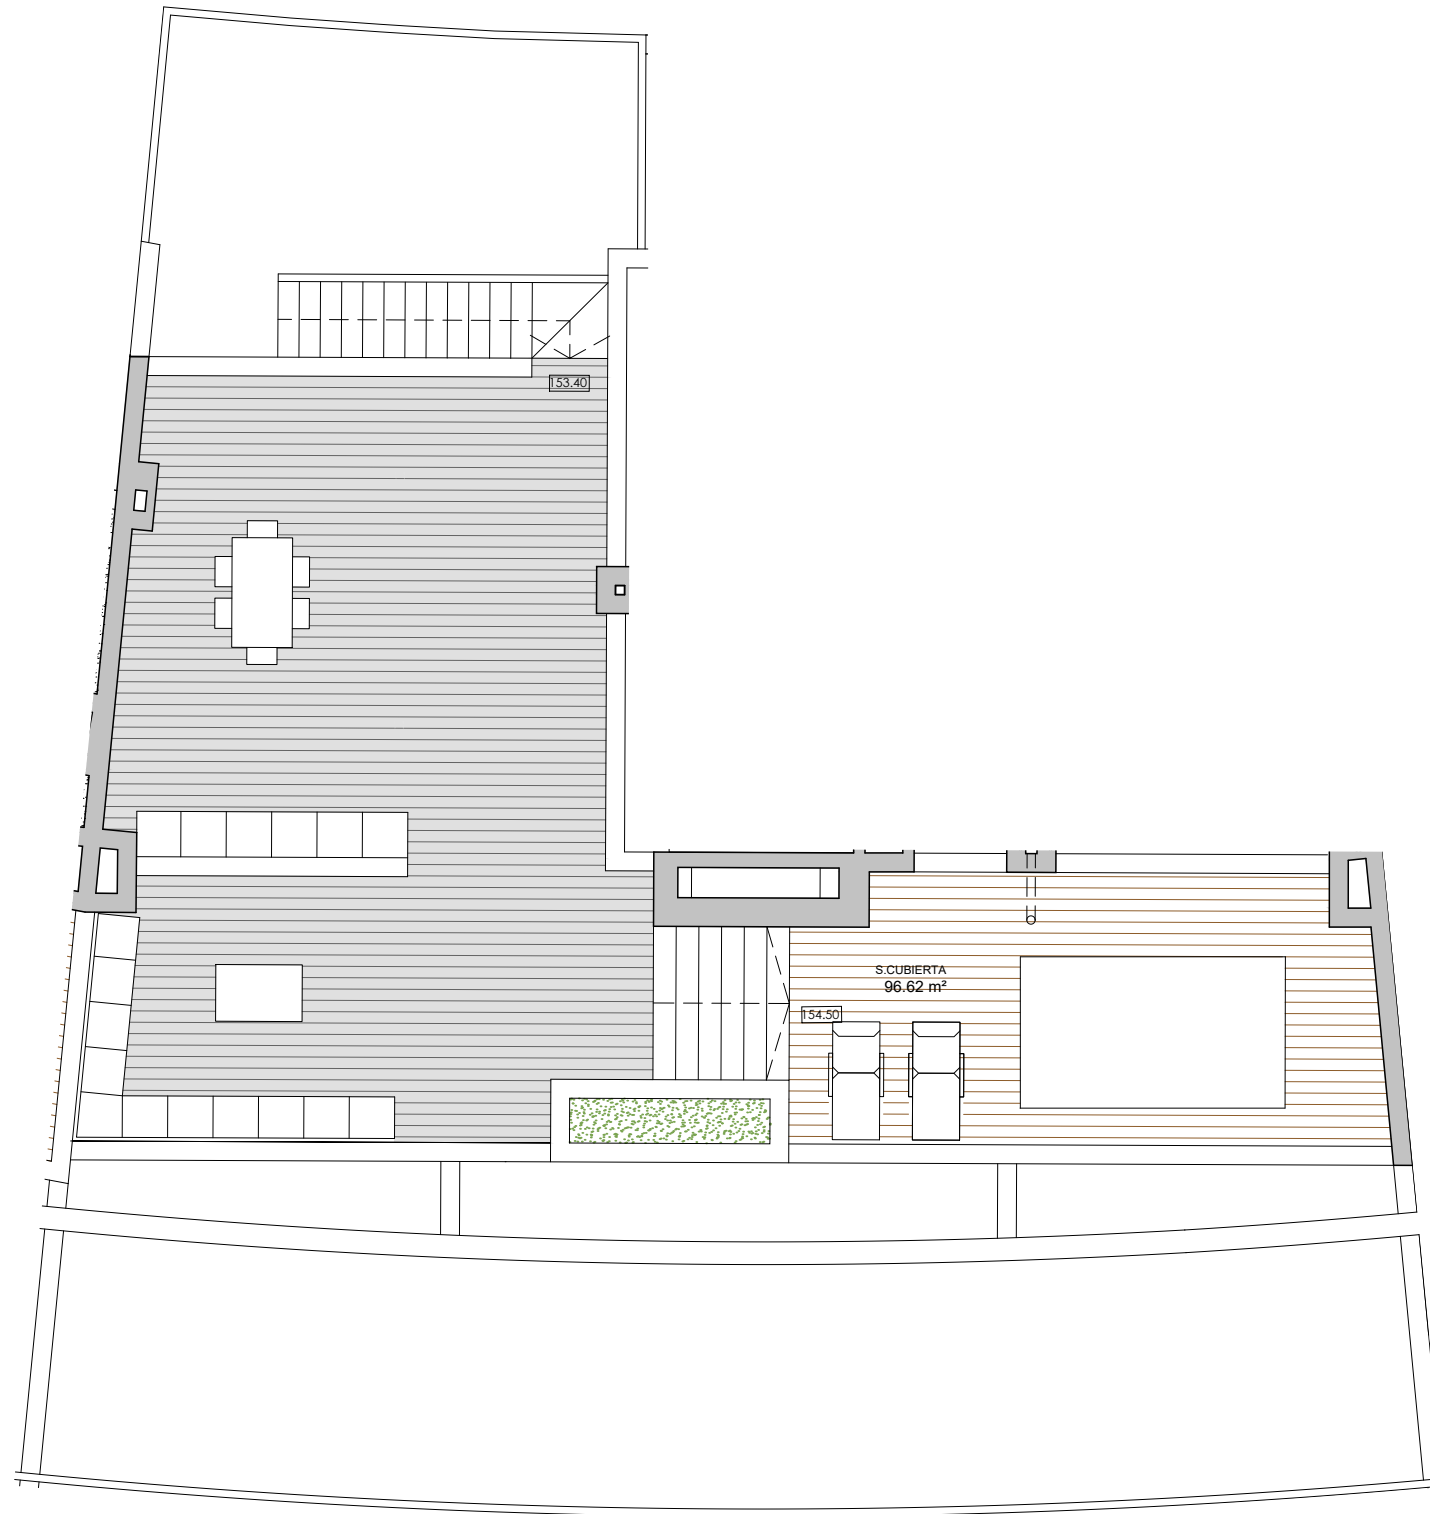

ESCALA GRÁFICA
0 0.5 1 2 3m




-4DORMITORIOS-
Bloque 2 Portal 4
P4-A

Parcela H Urb. Cortijo Colorado
Mijas, Málaga.

SUPERFICIES	m ²
Superficie construida interior + PPZC	185.51
Superficie construida exterior	252.86
Total construida	438.37
DECRETO 218/2005	
Superficie útil	157.19
Superficie construida	222.81

Ubicación de la Vivienda

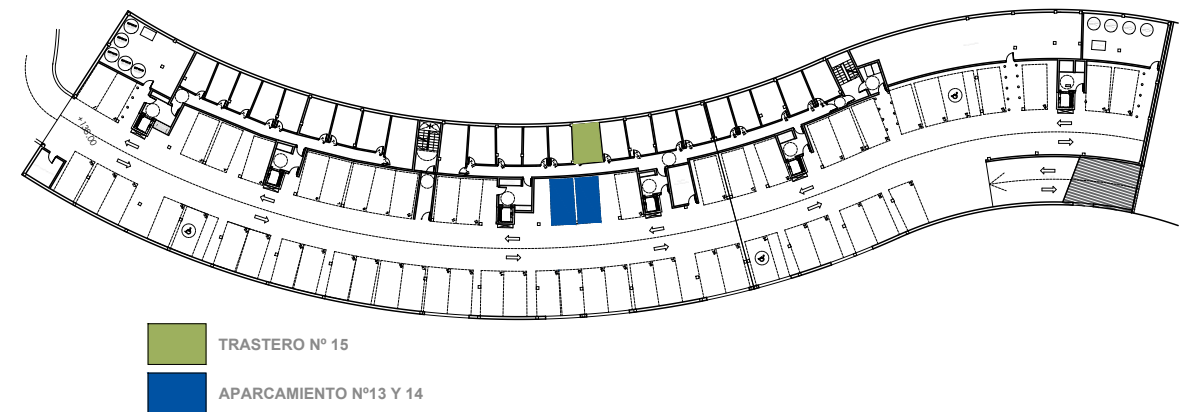

Imágenes no contractuales y meramente ilustrativas sujetas a modificaciones de orden técnico, jurídico o comercial de la dirección facultativa o autoridad competente. Las infografías de las fachadas, elementos comunes y restantes espacios orientativos y podrán ser objeto de verificación o modificación en los proyectos técnicos. El mobiliario de las infografías interiores no está incluido y el equipamiento de las viviendas será el indicado en la correspondiente memoria de calidades. La certificación energética se corresponde con la establecida en proyecto en trámite. Toda la información y entrega de documentación se hará según lo establecido en el REAL Decreto 515/1989 y demás normas que pudieran complementario ya sean de carácter estatal o autonómico.