

V2D.4



Portal 3, 6, 9, 15  
2ª B

Superficie Útil Interior	69,91 m <sup>2</sup>
Superficie Útil Exterior Cubierta	----- m <sup>2</sup>
Superficie Útil Total	69,91 m <sup>2</sup>
Superficie Construida	90,76 m <sup>2</sup>
Superficie Útil Exterior Descubierta	15,45 m <sup>2</sup>

La superficie construida incluye el 100 % de los espacios exteriores cubiertos.

SUPERFICIES SEGUN DECRETO 218/2005

Superficie Útil	76,90 m <sup>2</sup>
Superficie Construida	101,25 m <sup>2</sup>

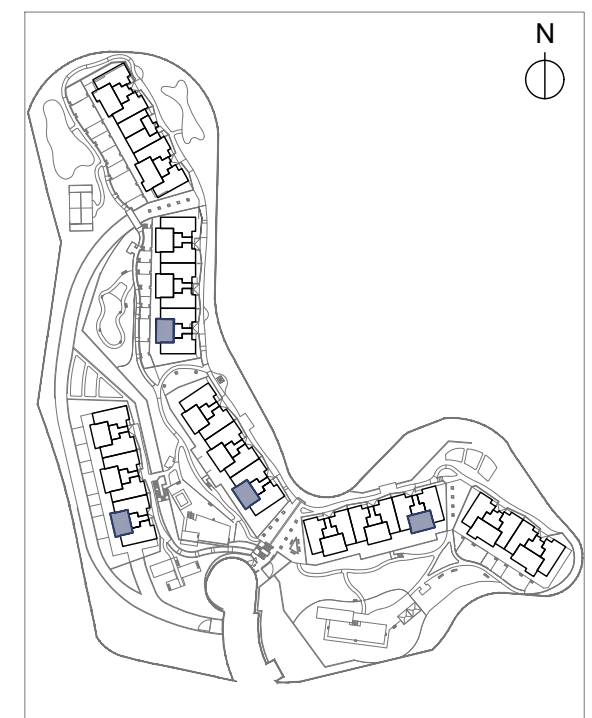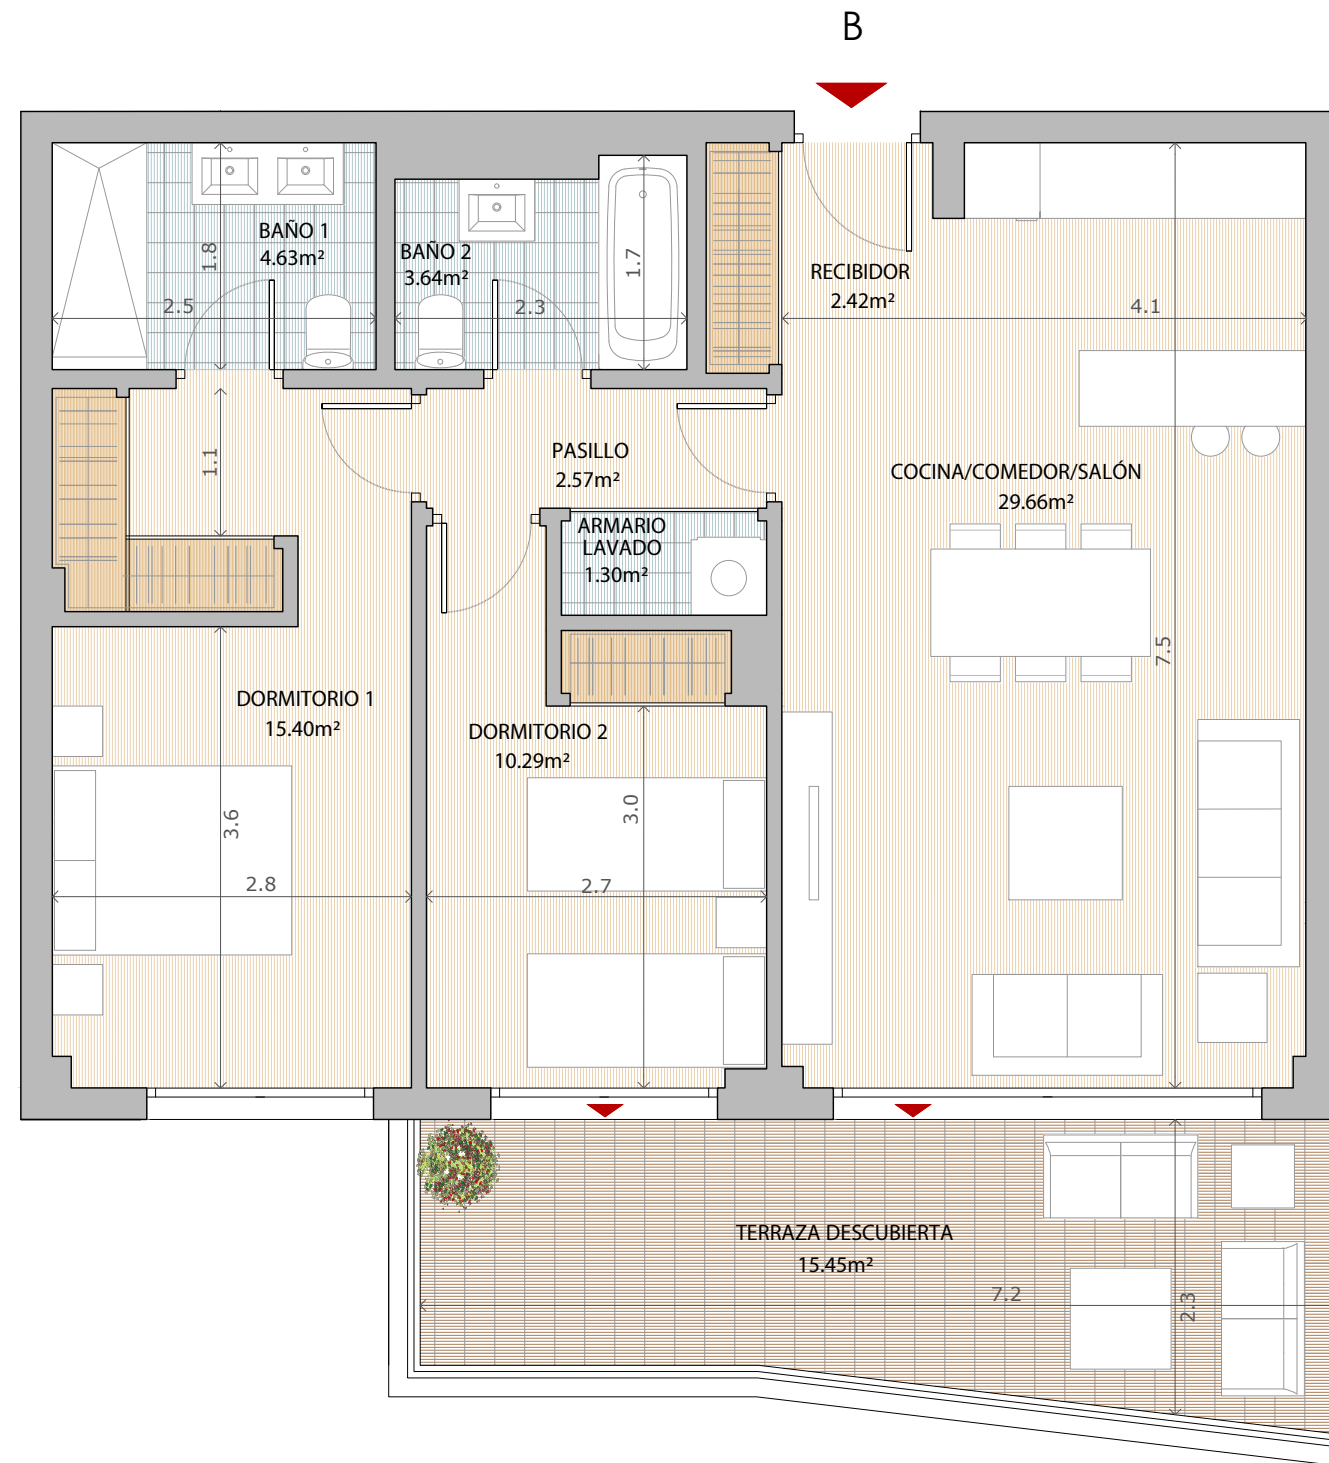

PORTAL 3,6,9,11 Planta: Segunda

